


Pianta Centrale Termica

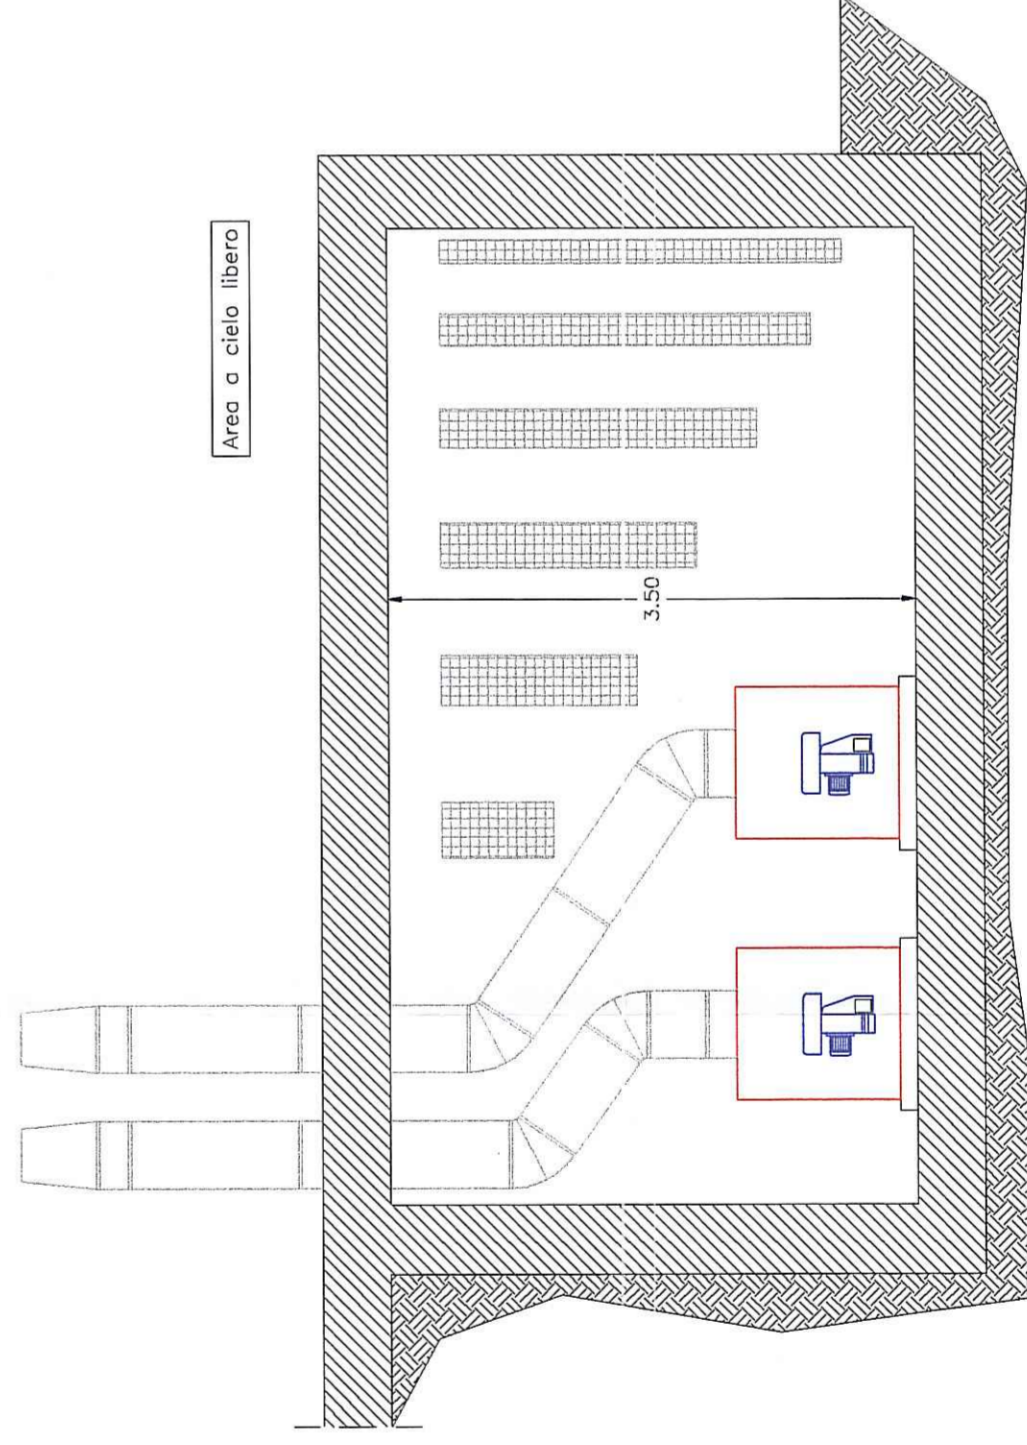

Sezione A-A

## Universita' degli Studi del Molise

SERVIZIO DI MANUTENZIONE E CONDUZIONE DEGLI IMPIANTI TERMICI, DI CONDIZIONAMENTO ESTIVO E DELLE CENTRALI IDRICHE DI TUTTE LE SEDI UNIVERSITARIE, COMPRENSIVO DEGLI INTERVENTI DI RIQUALIFICAZIONE ENERGETICA ED EFFICIENTAMENTO DELL'IMPIANTO TERMICO DELL'EDIFICIO III POLIFUNZIONALE IN VIA DE SANCTIS CAMPOBASSO



## ELABORATI TECNICI

PROGETTAZIONE  
- Area Servizi Tecnici Università degli Studi del Molise

data  
Giugno 2017

aggi.to

revisione

file

allegato

STATO DI FATTO  
PIANTA E SEZIONE  
LOCALE CENTRALE TERMICA

tavola

P1

riapp.